


**Primăria comunei Turdaș**

**Data anunțului: 02.08.2021**

**INTENȚIE DE ELABORARE  
PLAN URBANISTIC ZONAL:  
LOCUINȚĂ INDIVIDUALĂ ȘI ANEXE**

**Argumentare:**

**Inițiator: Irimie Ileana**

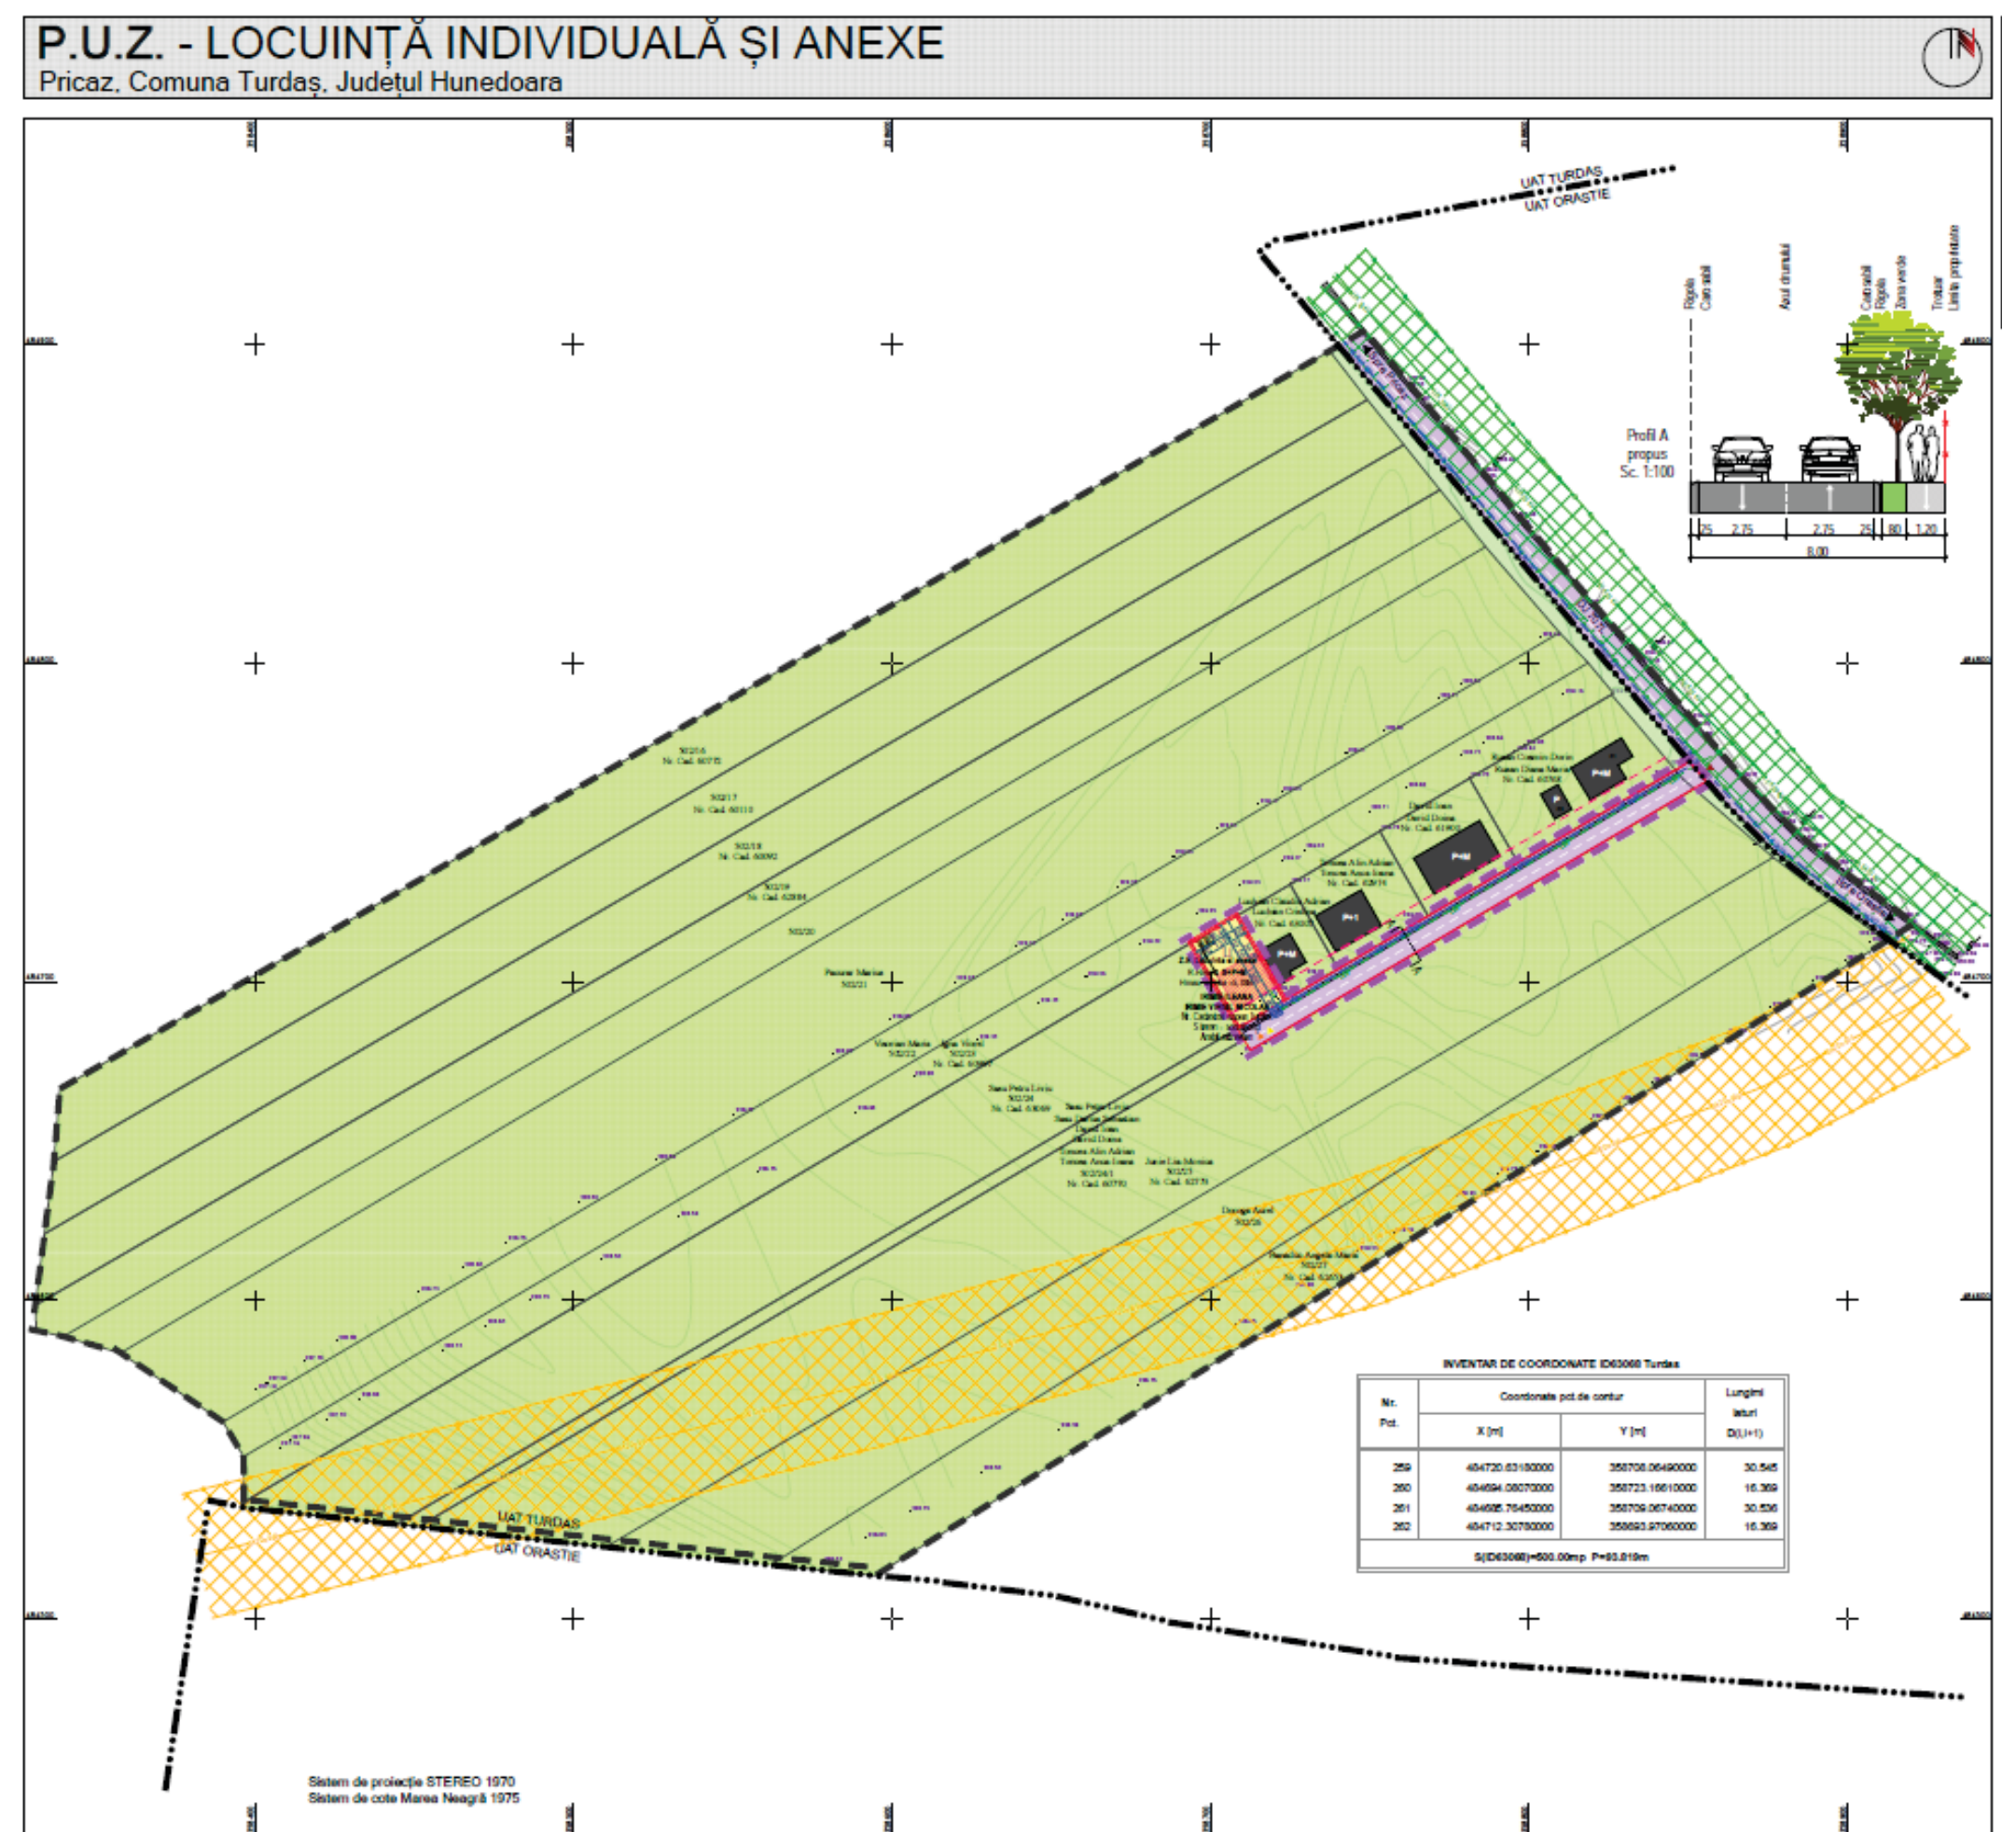

**PUBLICUL ESTE INVITAT SĂ TRANSMITĂ OBSERVAȚII ȘI PROPUNERI  
privind intenția de elaborare a planului urbanistic zonal  
în perioada 02.08.2021 - 20.08.2021**

**Persoana responsabilă cu informarea și consultarea publicului: Buna Florin,  
referent specialitate urbanism comuna Turdaș; Adresa: Turdaș, nr. 100,  
telefon 0254 244 710, mail: primariaturdas@yahoo.com**

**Observațiile sunt necesare în vederea: stabilirii cerințelor de elaborare**

**Răspunsul la observațiile transmise va fi adresat în scris**

**Etapele preconizate pentru consultarea publicului până la aprobarea planului:**

**- Intenția de elaborare P.U.Z. 02.08.2021 - 20.08.2021**

**- Propuneri preliminare P.U.Z. 23.08.2021 - 03.09.2021**